


EQUIPAMENTO PÚBLICO COMPLEXO

2012




Cidade Canal - Suzano




Aline Salamanca | Ana C. M. Sameshima | Marjorie N. Prandini | Nekane Z. Irazabalbetia

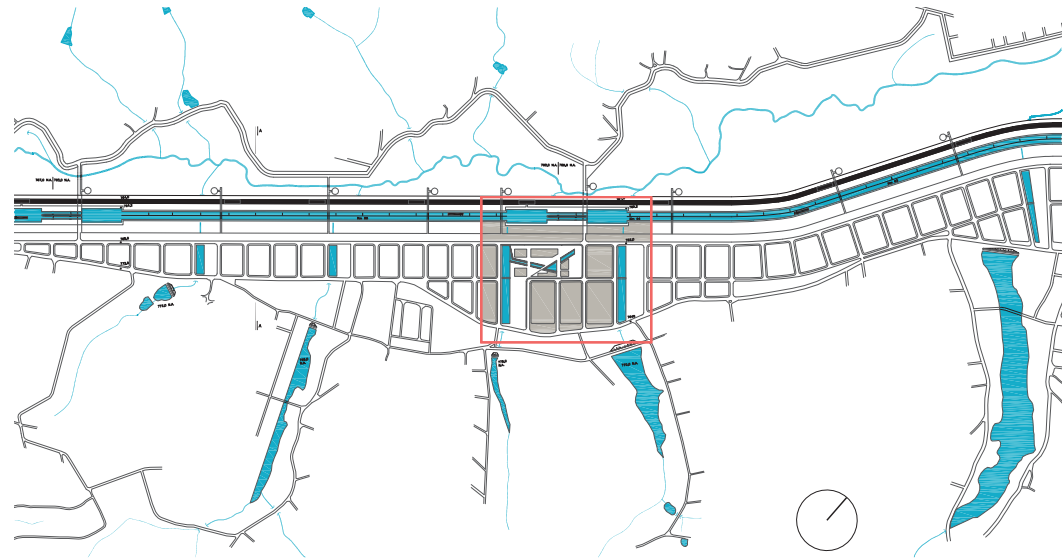


Para integrar um programa tão variado, com locais, como ginásio, piscina, auditório, ETEC, biblioteca e restaurante, aproveitamos um recurso facilmente obtido na área: a água. Através dos eixos traçados no terreno escolhido, sugerimos caminhos e abrimos um novo canal, que corta o eixo principal. Dessa forma, nós colocamos os edifícios em zonas delimitadas, de forma que os eixos não interrompam nenhuma passagem. Através das escadas na beira da água, os visitantes são convidados a se sentar e interagir num local agradável para o convívio. Na parte central do projeto,





está um espelho d'água triangular. Entre ele e os edifícios construídos, deixamos grandes espaços livres, configurando uma praça central, onde o principal atrativo é a água.

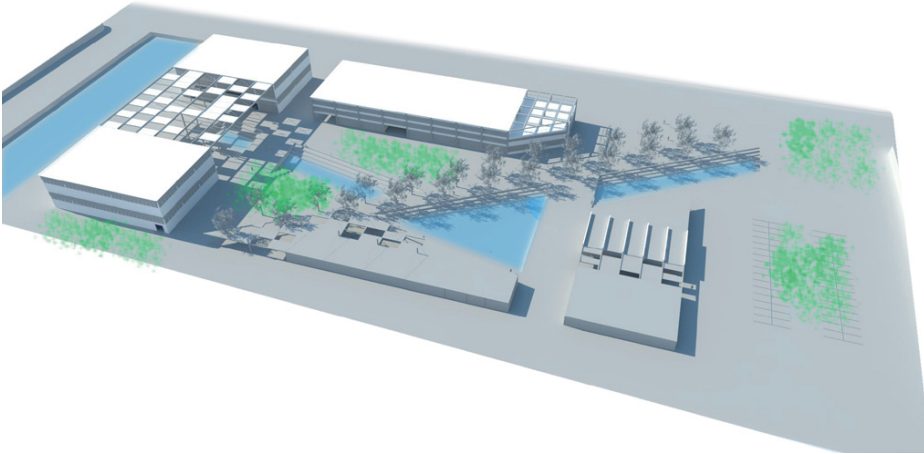
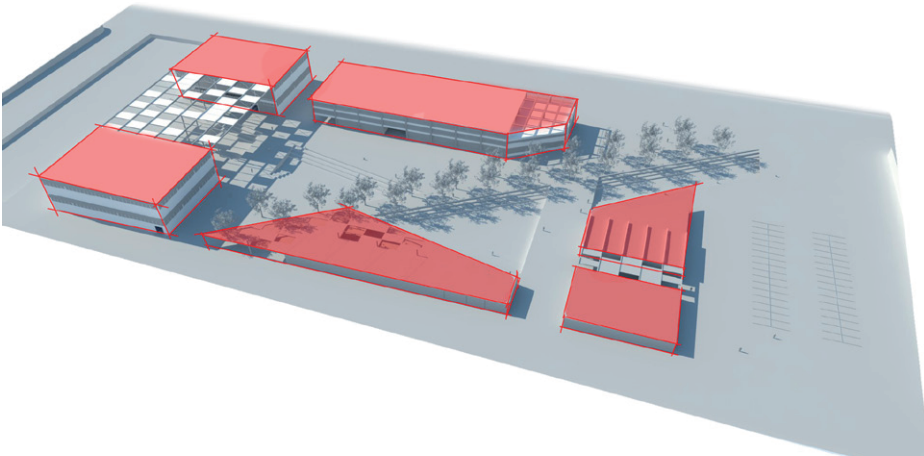
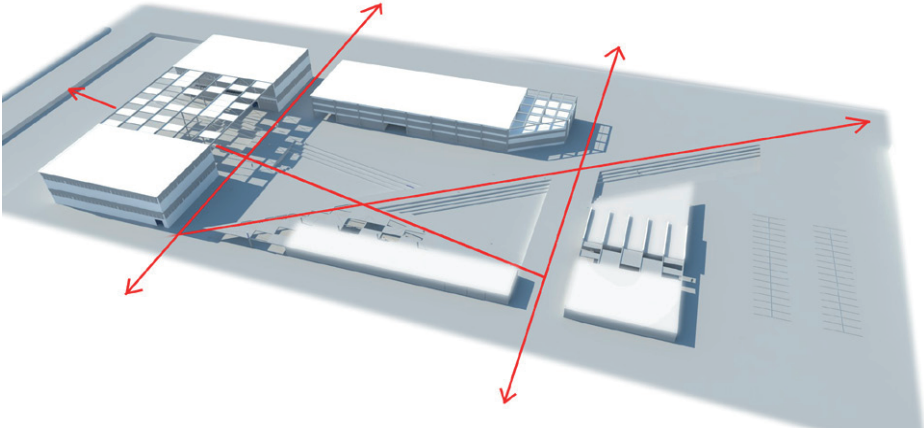


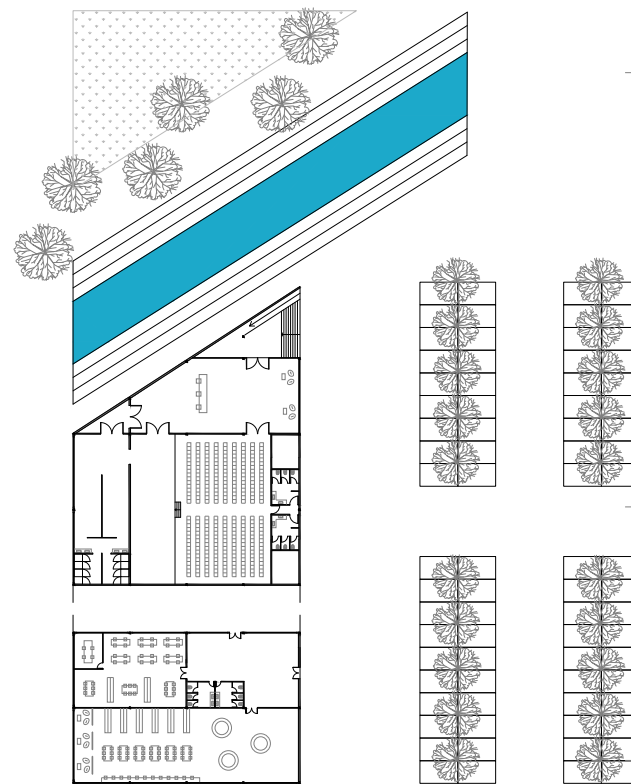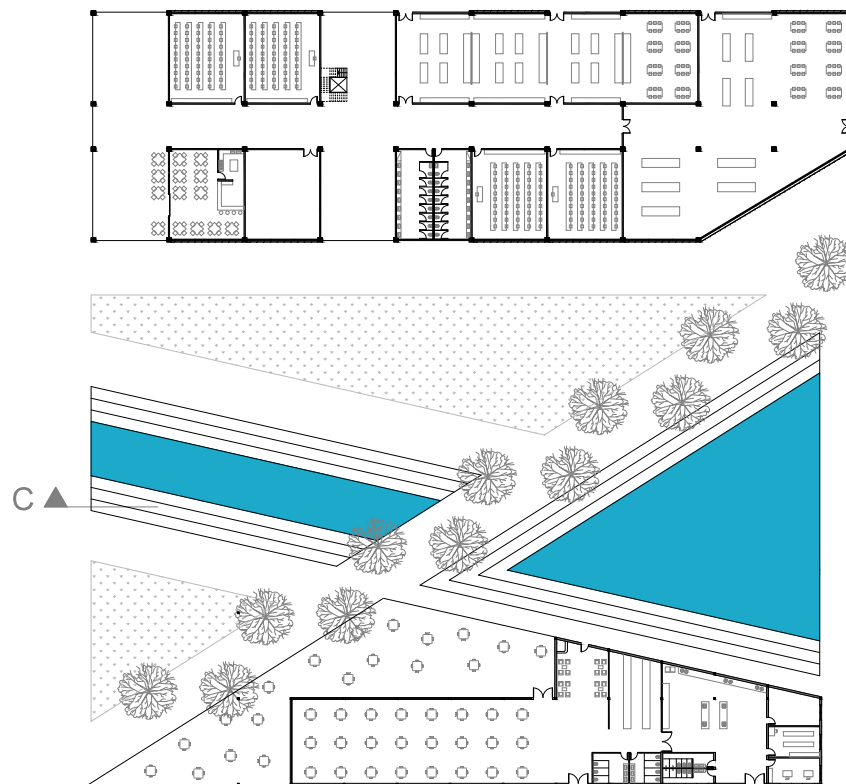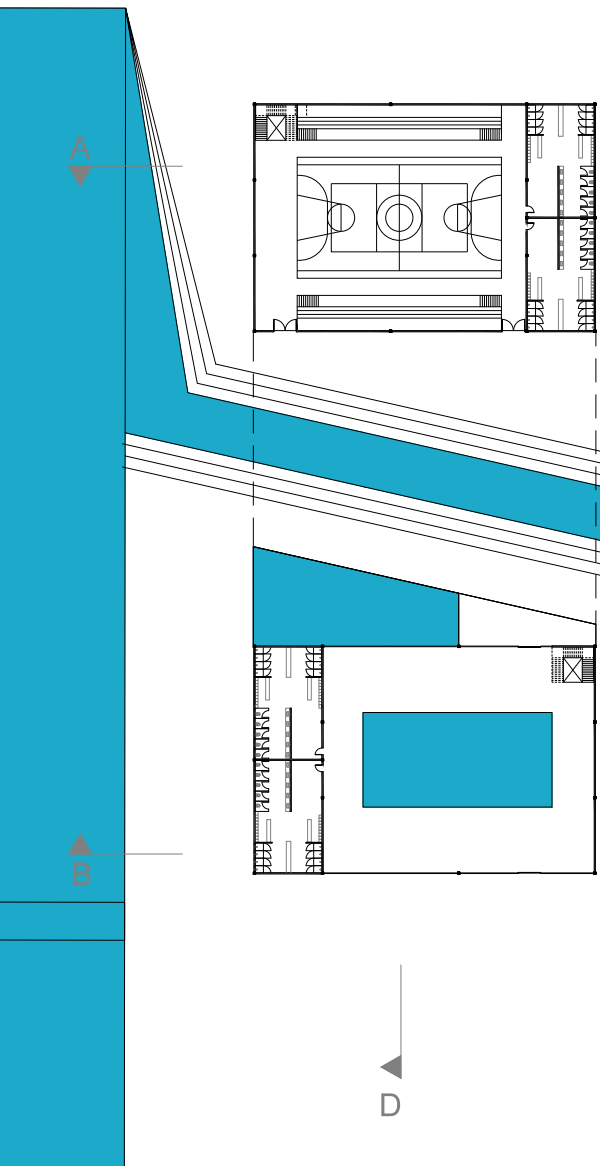


implantação nível 1.5m
escala 1/1000

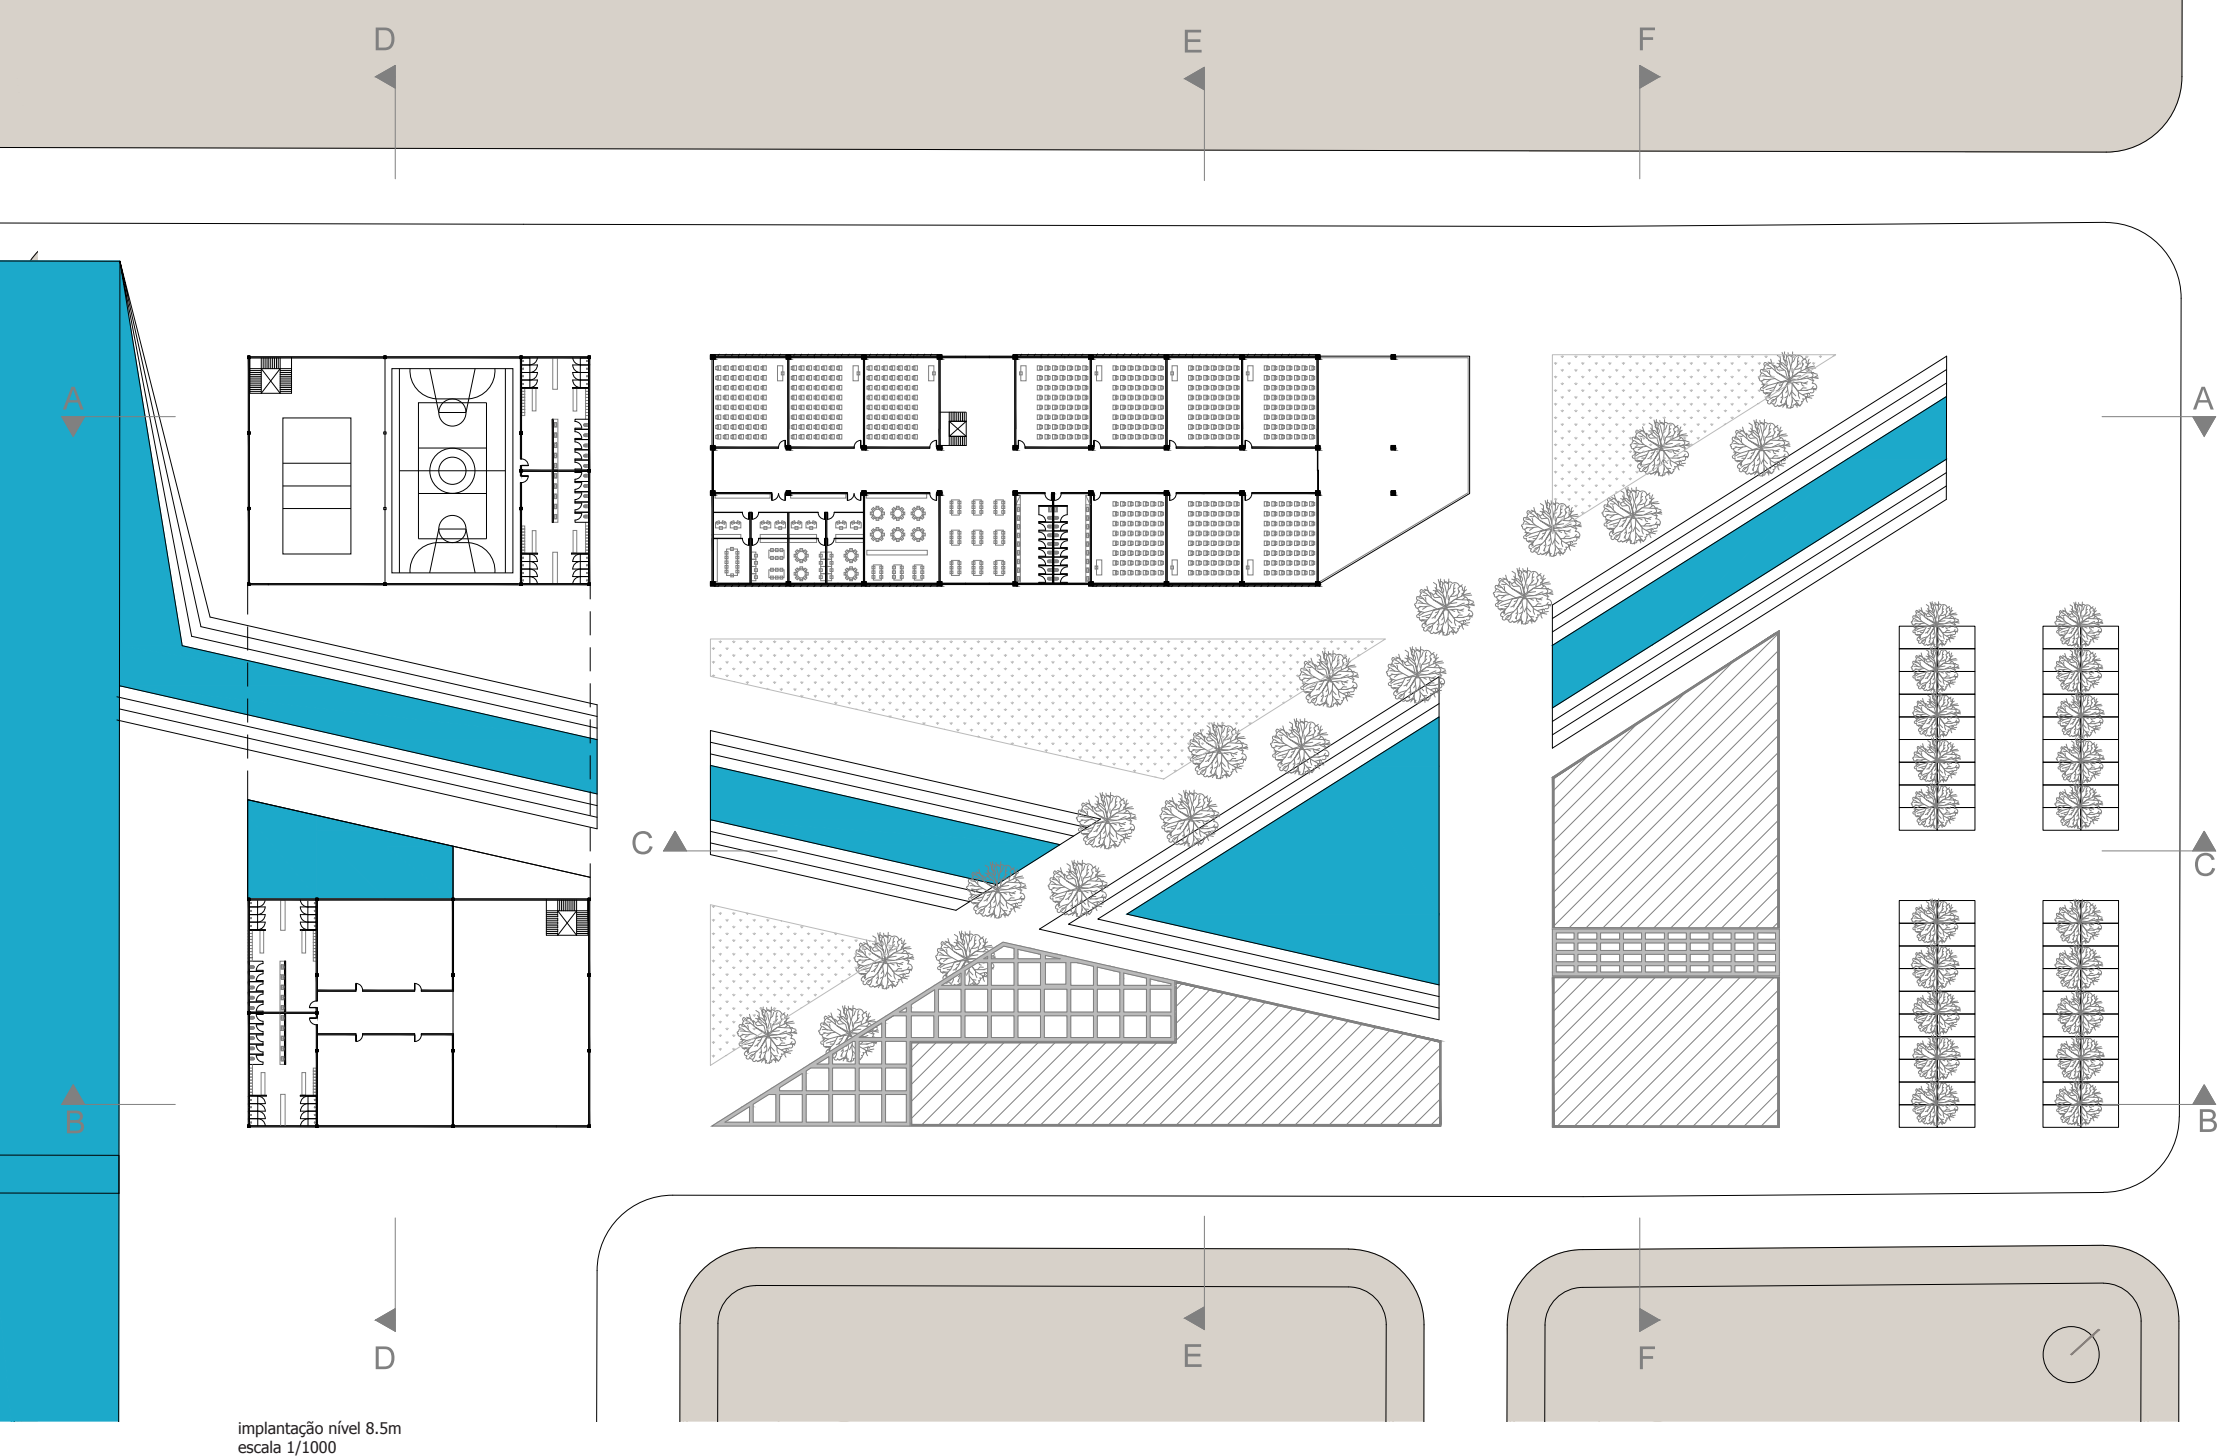

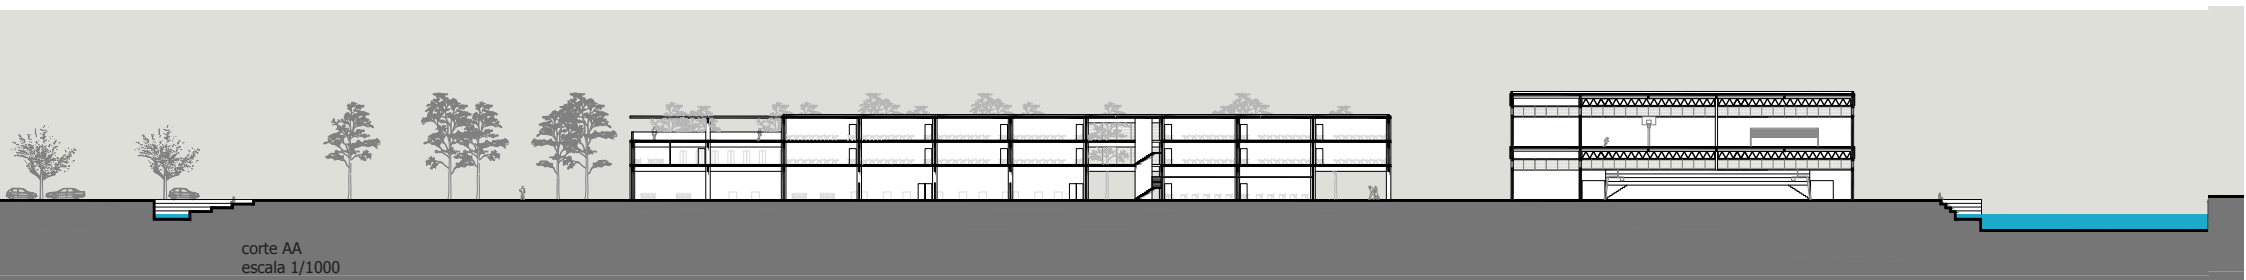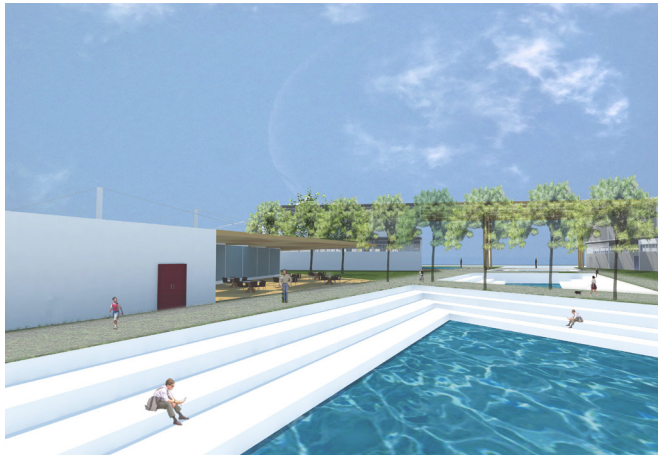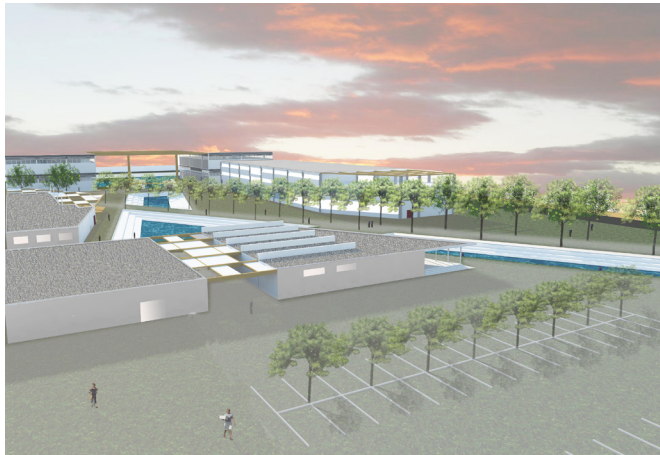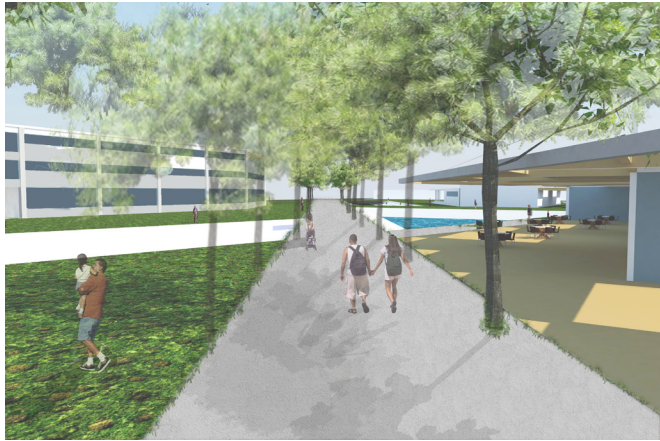

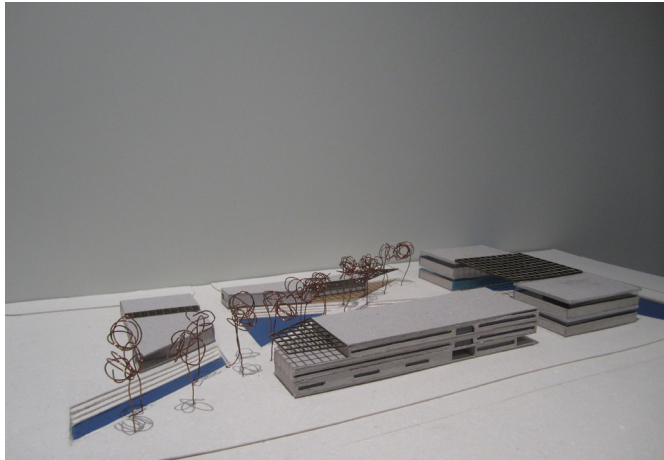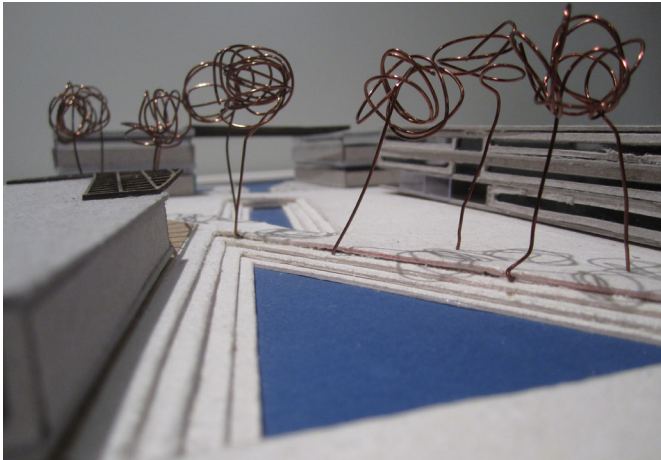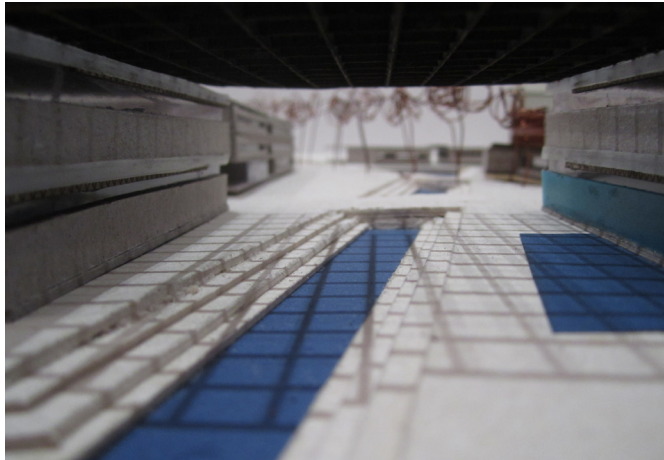


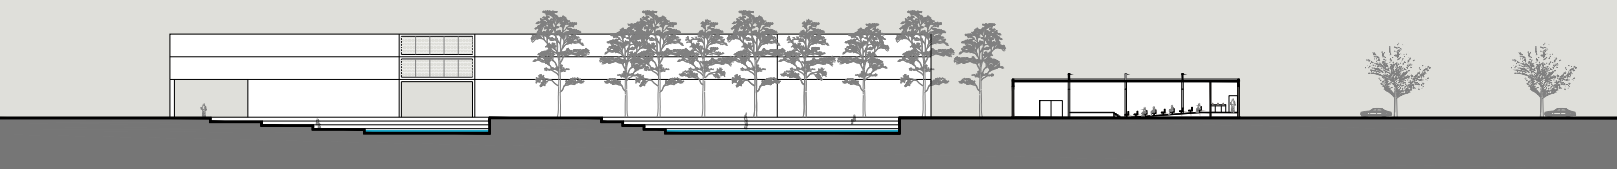

corte CC



corte EE

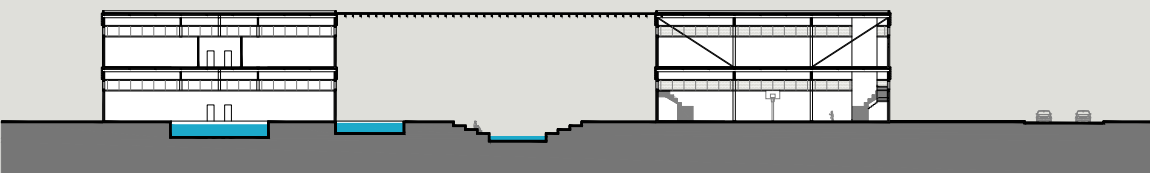

corte DD



corte FF